


**Auftraggeber:** Gemeinde Läuflingen  
Hauptstrasse 11 4448 Läuflingen

**Objekt:** Genereller Entwässerungsplan  
GEP

**Projektstufe:** Definitiv

**Planart:** Übersichtsplan 1:1000

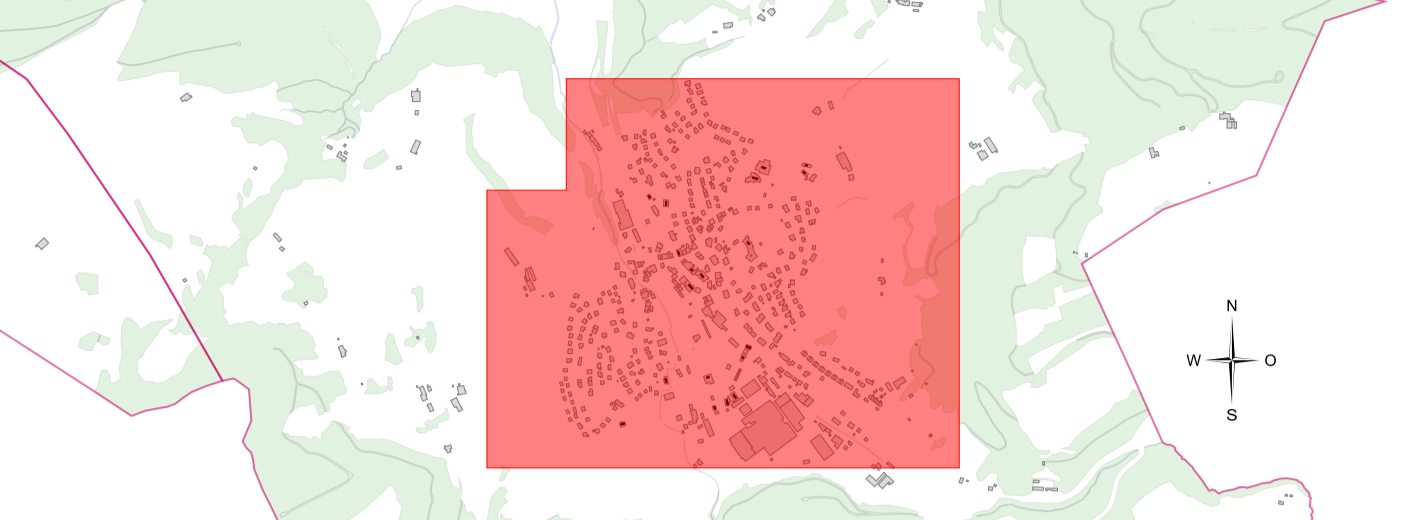

Plan-Nr.: 3799-01      Format: 1260 x 1040  
Datum: 18.08.2017      Gez. / Konstr.: nko

Erg. Pläne / Listen:

Ind.	Datum	Gez.	Beschrieb

**GRG Ingenieure AG**  
Geoinformatik

4460 Gellerkinden Kellenweg 31  
Telefon +41 (0)61 985 89 89  
Fax +41 (0)61 985 89 88  
Email info@grgingenieure.ch  
Homepage www.grgingenieure.ch

**Legende:**

**Kanalnetz im Eigentum der Gemeinde Läuflingen**

- Mischabwasserkanal
- Schmutzabwasserkanal
- Sauberabwasserkanal
- Bachleitung
- Sickerleitung

**Kanalnetz im Eigentum des Kantons BL (Amt für Industrielle Betriebe)**

- Mischabwasserkanal

**Unterhalt Kanalnetz**  
Der Unterhaltplan gibt die Zyklen für Spülungen und Kanalisationsspektionen der Misch- und Schmutzabwasserleitungen an. Für Entwässerungs- und Sauberabwasserleitungen sind die Massnahmen nach Bedarf zu votieren.


- Teilgebiet A
- Teilgebiet B
- Teilgebiet C
- jährliche Spülungen

**Tabelle 1: Übersicht Spülzyklen Misch- und Schmutzabwasserkanalisation**

Teilgebiet	Spülzyklen bis GEP 2032 (Intervall alle 3 Jahre)
A	2016 2019 2022 2025 2028 2031
B	2017 2020 2023 2026 2029 2032
C	2018 2021 2024 2027 2030

**Tabelle 2: Übersicht Kanalforsch - Aufnahmen**

Teilgebiet	Kanal TV bis GEP 2025
A	2013 2025
B	2017
C	2021

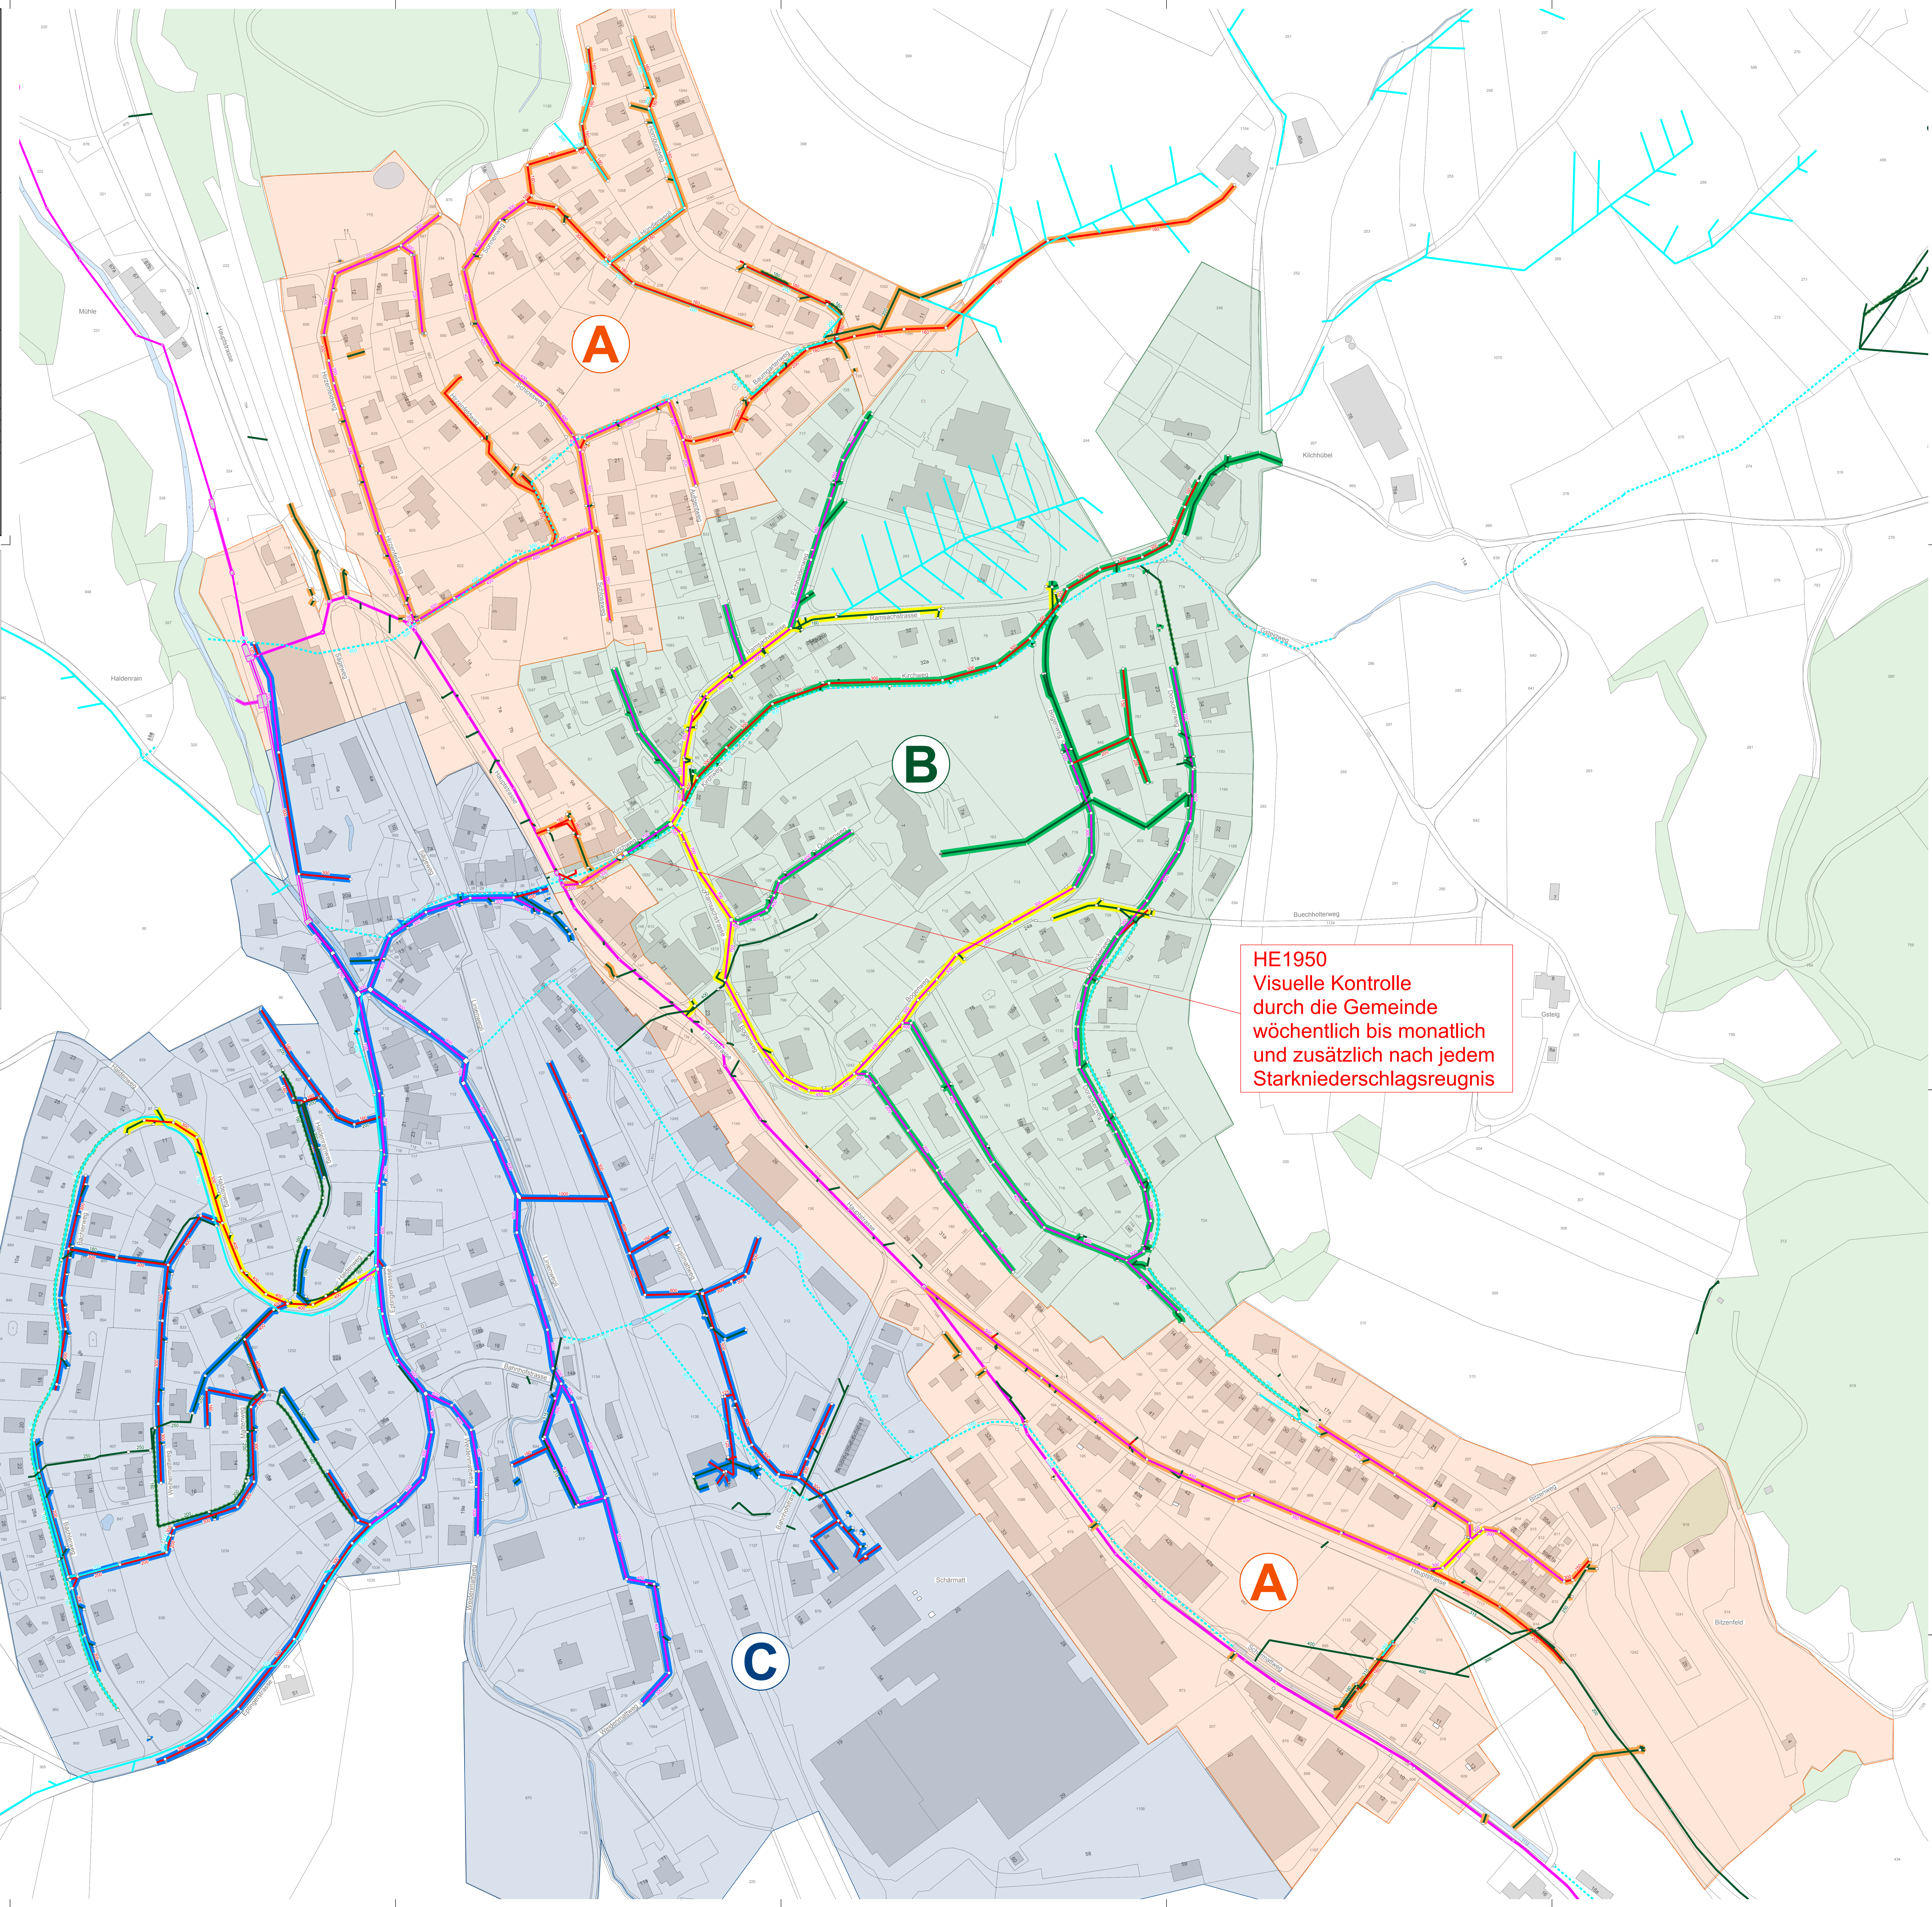

**HE1950**  
Visuelle Kontrolle durch die Gemeinde wöchentlich bis monatlich und zusätzlich nach jedem Starkniederschlagsereignis